



SH + 0,00 sockelhöjd (nybyggnad)

--- befintlig marklinje


--- ny marklinje

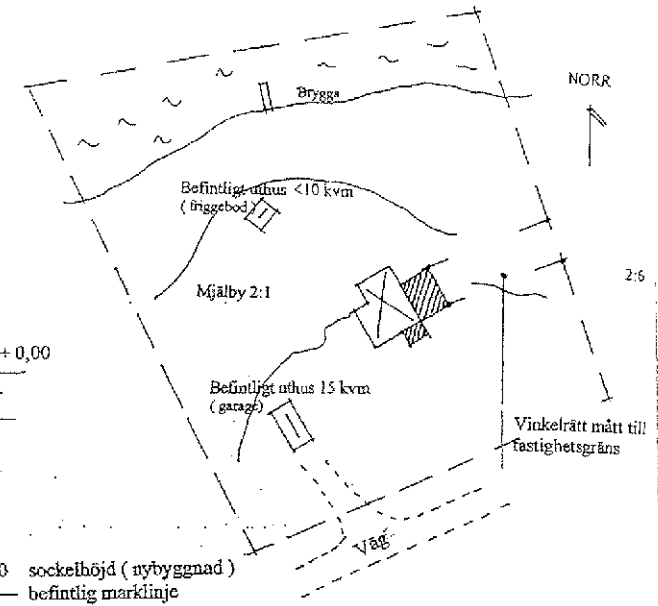

Så här vill vi ha bygglovritningen!

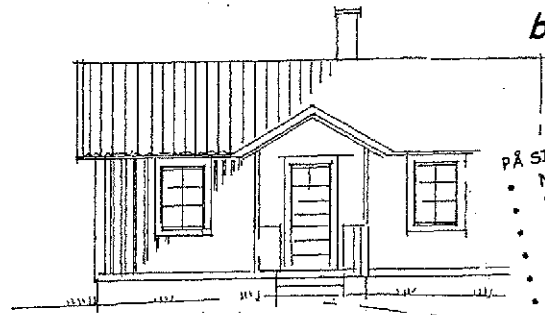

Fasad mot söder

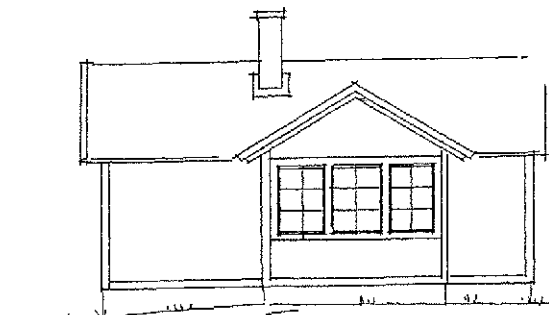

Fasad mot norr

PÅ SITUATIONSPLANEN

- Norrpil
- Befintliga och nya byggnader
- Avstånd till fastighetsgräns
- Väggar
- Vatten och avloppsledningar
- El-och teleledningar
- Speciella markförhållanden

PÅ FASADER


- Gamla och nya marklinjer

PÅ SEKTIONEN


- Rumshöjd
- Takvinkel
- Sockelhöjd

PÅ PLANEN

- Nya väggar
- Väggar som rives
- Yttermått
- Användning

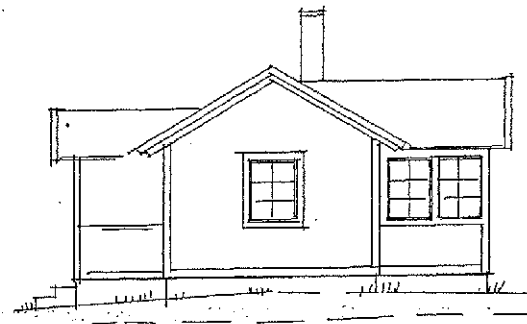

Fasad mot öster

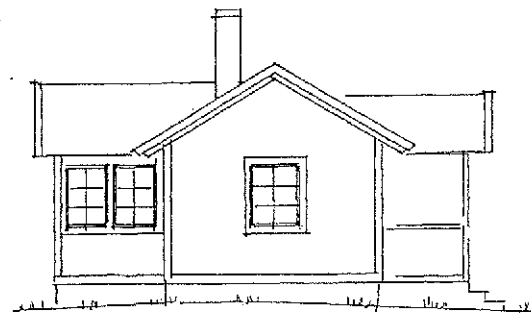

Fasad mot väster

Situationsplan

- ☒ Befintligt huvudhus
- ☐ Befintligt uthus
- ▨ Ny/ tillbyggd del
- Fastighetsgräns
- Mjälby 2:1 Fastighetsbeteckning
- ~ Nivåkurvor
- ~ Vatten

Fastighetsbeteckning

Tillbyggnad av fritidshus

Plan, sektion och fasader

Skala 1:100

Situationsplan

Skala 1:500

Ort Datum

Namnunderskrift

