


Grön markering är området för skötselplan

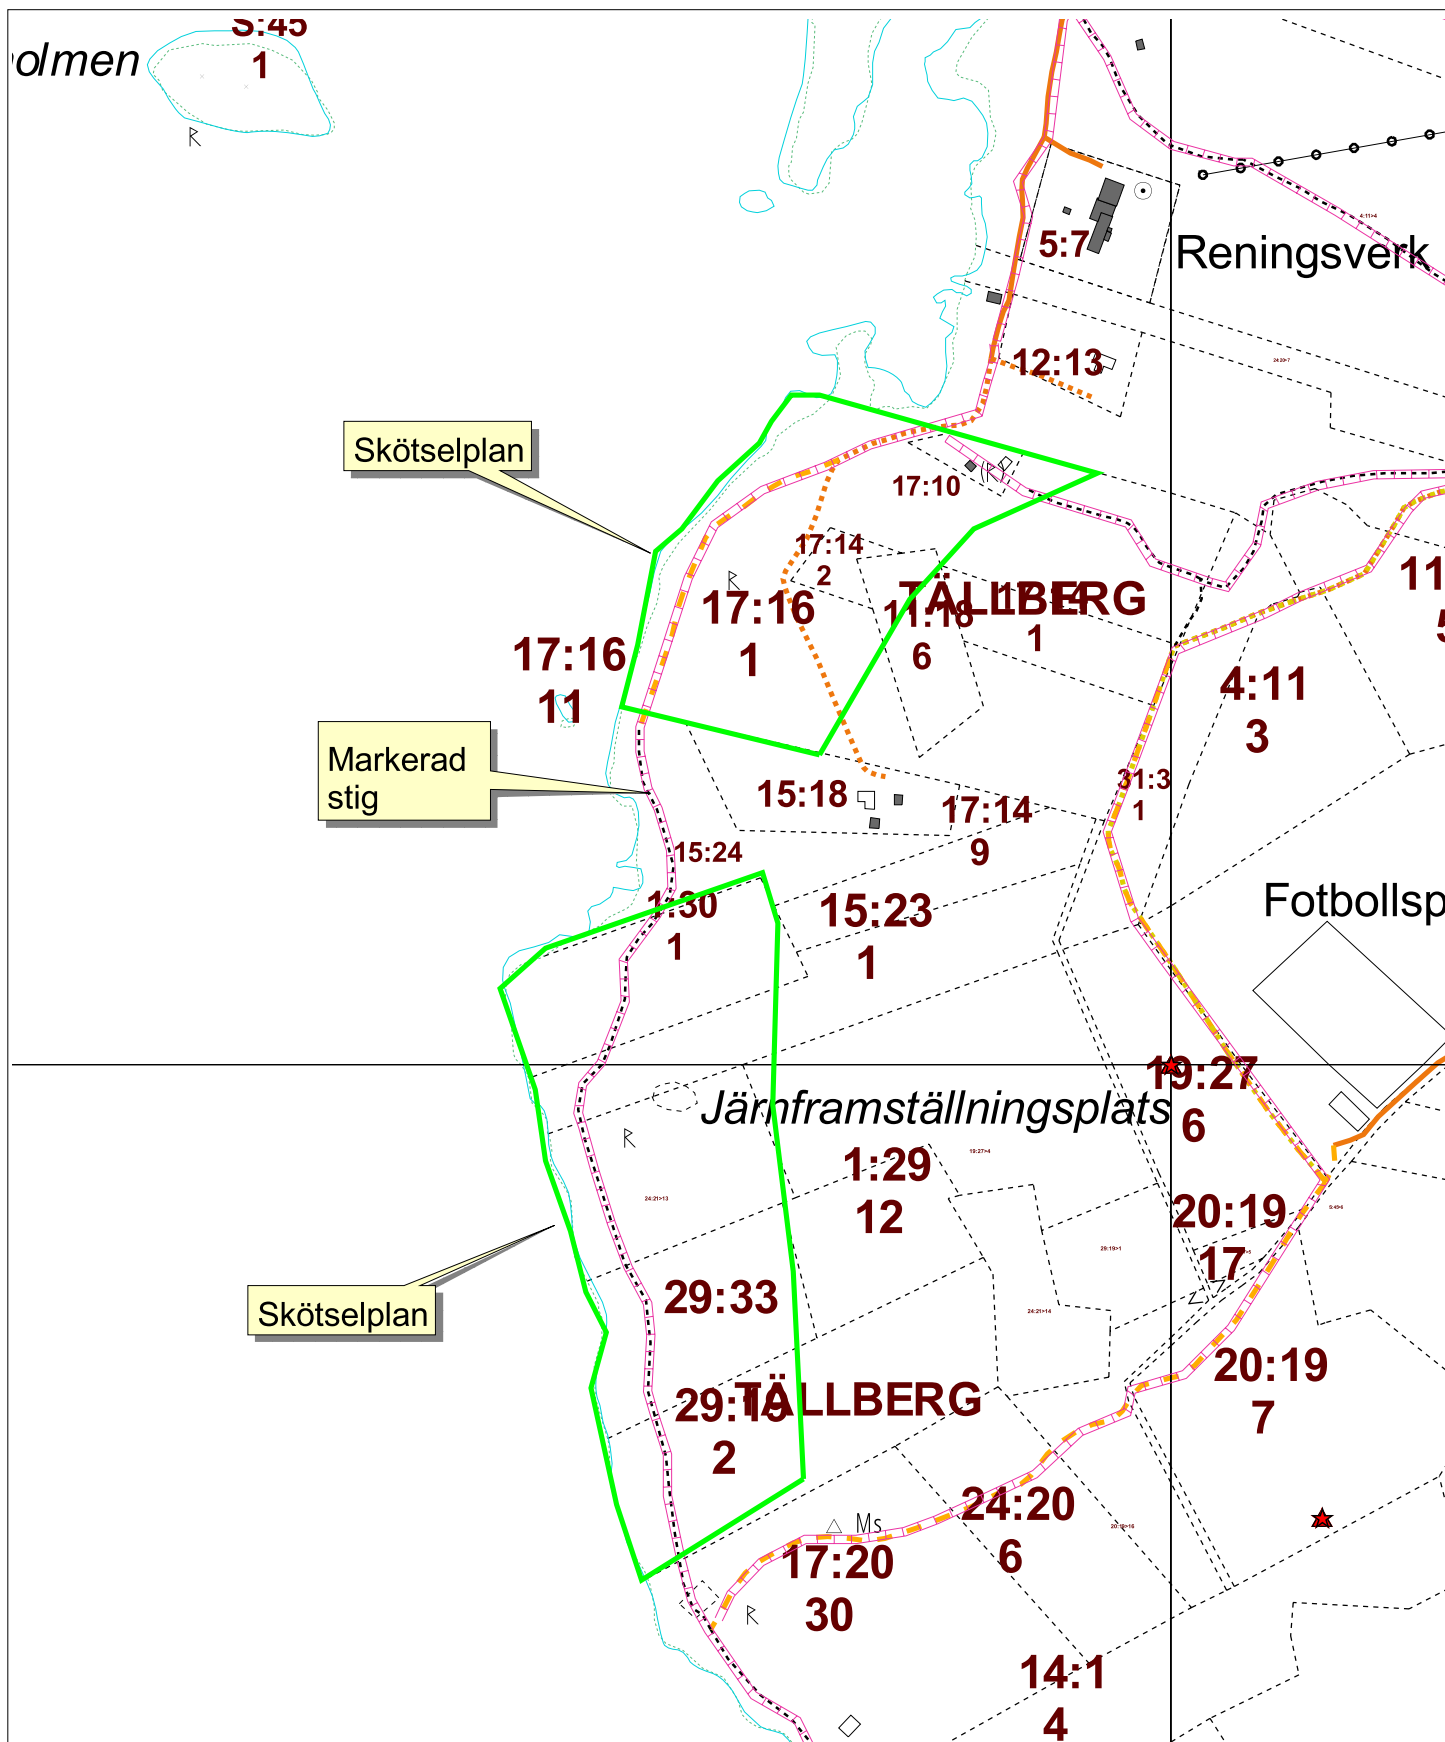

0 50 100 150 200 Meters

1:5000

