



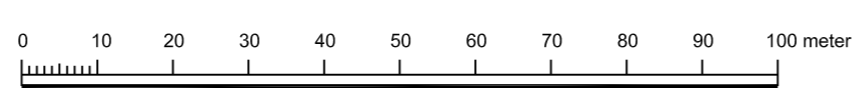

ILLUSTRATION

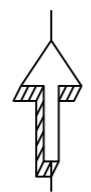

Skala 1:2000 i A1

Till planen hör:	Fastighetsförteckning	Naturvärdesinventering
Planbeskrivning	Trafikbullerutredningar 2018, 2021	Geoteknisk utredning
Undersökn. bet. miljöpåverkan	Trafikutredning	Dagvatten- och skyfallsutredning
Skötselplan	Arkeologisk utredning	Illustration

Detaljplan för Noret 2:27 m.fl.

Lummerhöjden

Leksands kommun	Dalarnas län	Beslutsdatum	Instans
		Godkännande	
		Antagande	
Upprättad mars 2021		Laga kraft	